


Výpočet plochy potrebnej pre splnenie podmienok Nariadenia vlády SR 75/2015 Z. z., ktorými sa ustanovujú pravidlá poskytovania podpory v súvislosti s opatreniami programu rozvoja vidieka na opatrenie zlepšenie starostlivosti o dojnice

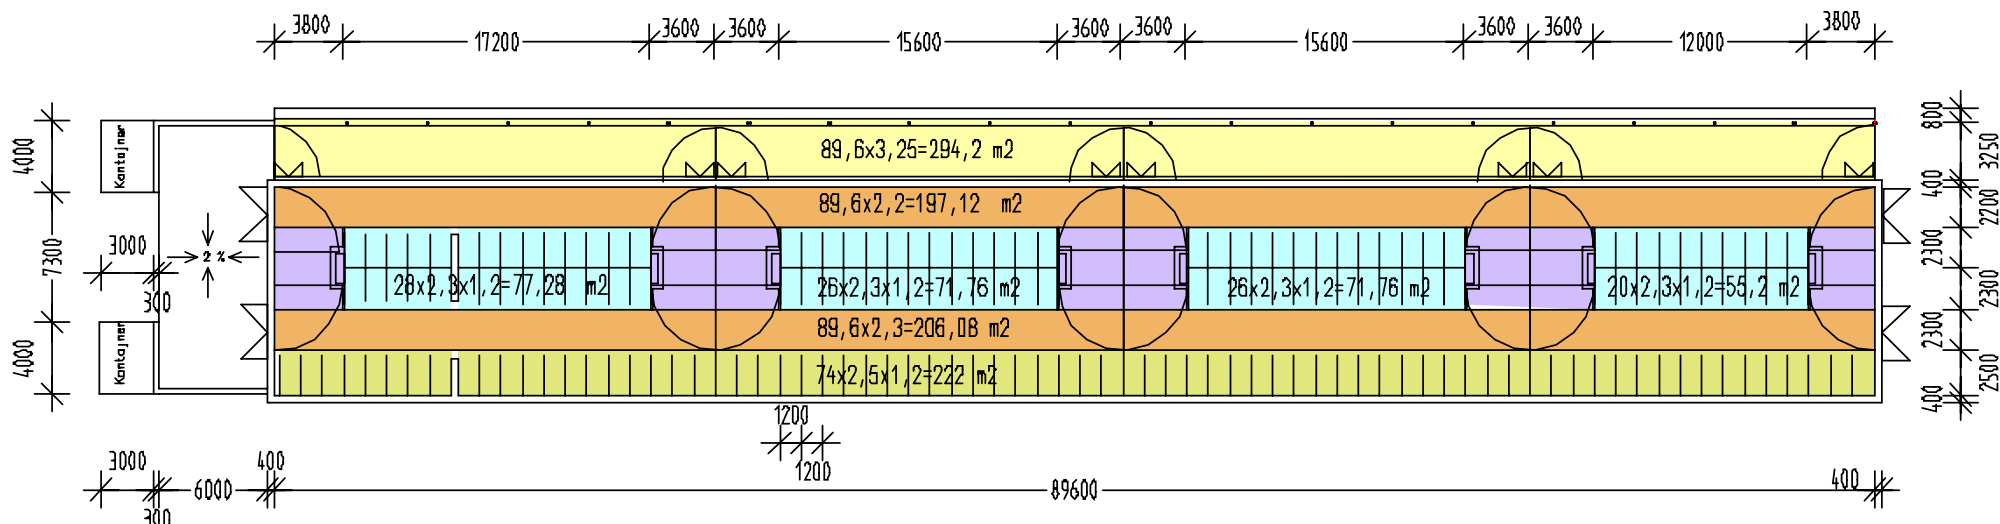


Skutočná ustajňovacia plocha v maštali

| Priestor | Počet | Dĺžka (m) | Šírka (m) | Plocha (m ²) |
|-----------------------------------|-------|-----------|-----------|--------------------------|
| Krmisko | | 89,6 | 3,25 | 291,2 |
| Chodba | | 89,6 | 2,2 | 197,1 |
| Chodba | | 89,6 | 2,3 | 206,1 |
| Spojovacie uličky | 6 | 3,6 | 4,6 | 99,4 |
| Spojovacie uličky | 2 | 3,8 | 4,6 | 35,0 |
| Boxy vpredu uzatvorené | 74 | 2,5 | 1,2 | 222,0 |
| Boxy protiľahlé (vpredu otvorené) | 28 | 2,3 | 1,2 | 77,3 |
| | 26 | 2,3 | 1,2 | 71,8 |
| | 26 | 2,3 | 1,2 | 71,8 |
| | 20 | 2,3 | 1,2 | 55,2 |
| Plocha spolu | | | | 1 326,9 |

Potrebná plocha pre splnenie podmienok NV 75/2015 Z. z

| | Počet | Potrebná plocha (m) | Spolu (m ²) |
|--|-------|---------------------|-------------------------|
| Jednoradový box (pri stene, vpredu uzatvorené) | 74 | 5,9 | 436,6 |
| Boxy protiľahlé (vpredu otvorené) | 100 | 5,58 | 558,0 |
| Potreba celkovej plochy | | | 994,6 |

Táto maštal' prevyšuje vyžadovanú plochu o 332,3 m²

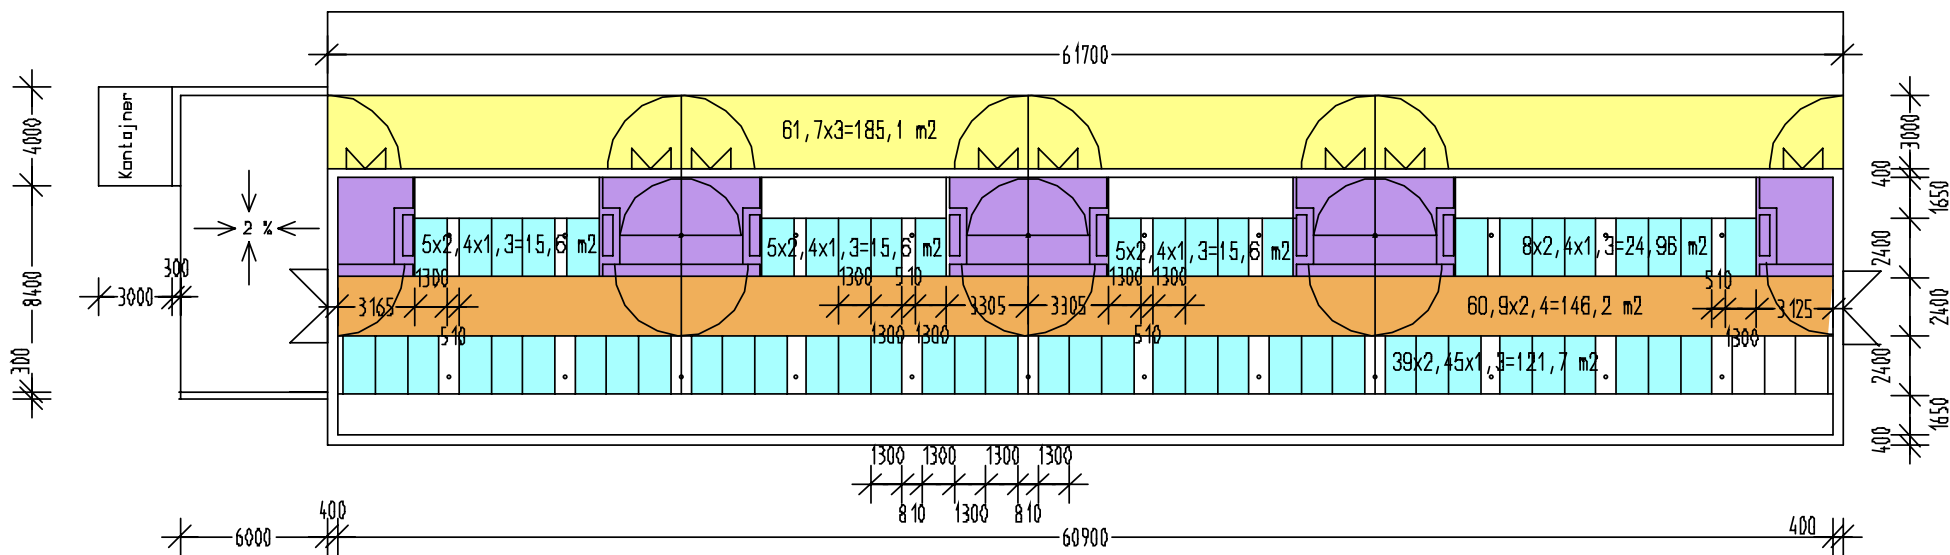

Skutočná ustajňovacia plocha v maštali

| Priestor | Počet | Dĺžka (m) | Šírka (m) | Plocha (m ²) |
|----------------------|-------|-----------|-----------|--------------------------|
| Krmisko | | 61,7 | 3 | 185,1 |
| Chodba | | 60,9 | 2,4 | 146,2 |
| Spojovacie uličky | 6 | 3,305 | 4,05 | 80,3 |
| | 1 | 3,165 | 4,05 | 12,8 |
| | 1 | 3,125 | 4,05 | 12,7 |
| Boxy vpredu otvorené | 62 | 2,4 | 1,3 | 193,4 |
| Plocha spolu | | | | 630,5 |

Potrebná plocha pre splnenie podmienok NV 75/2015 Z. z

| | Počet | Potrebná plocha m ² | Spolu m ² |
|-----------------------------------|-------|--------------------------------|----------------------|
| Boxy protiľahlé (vpredú otvorené) | 62 | 5,58 | 346,0 |

Táto maštal' prevyšuje vyžadovanú plochu o 284,5 m²